


# MIEJSCOWY PLAN ZAGOSPODAROWANIA PRZESTRZENNEGO GMINY GOŁYMIN-OŚRODEK W GRANICACH ADMINISTRACYJNYCH GMINY GOŁYMIN-OŚRODEK

SKALA 1:1000

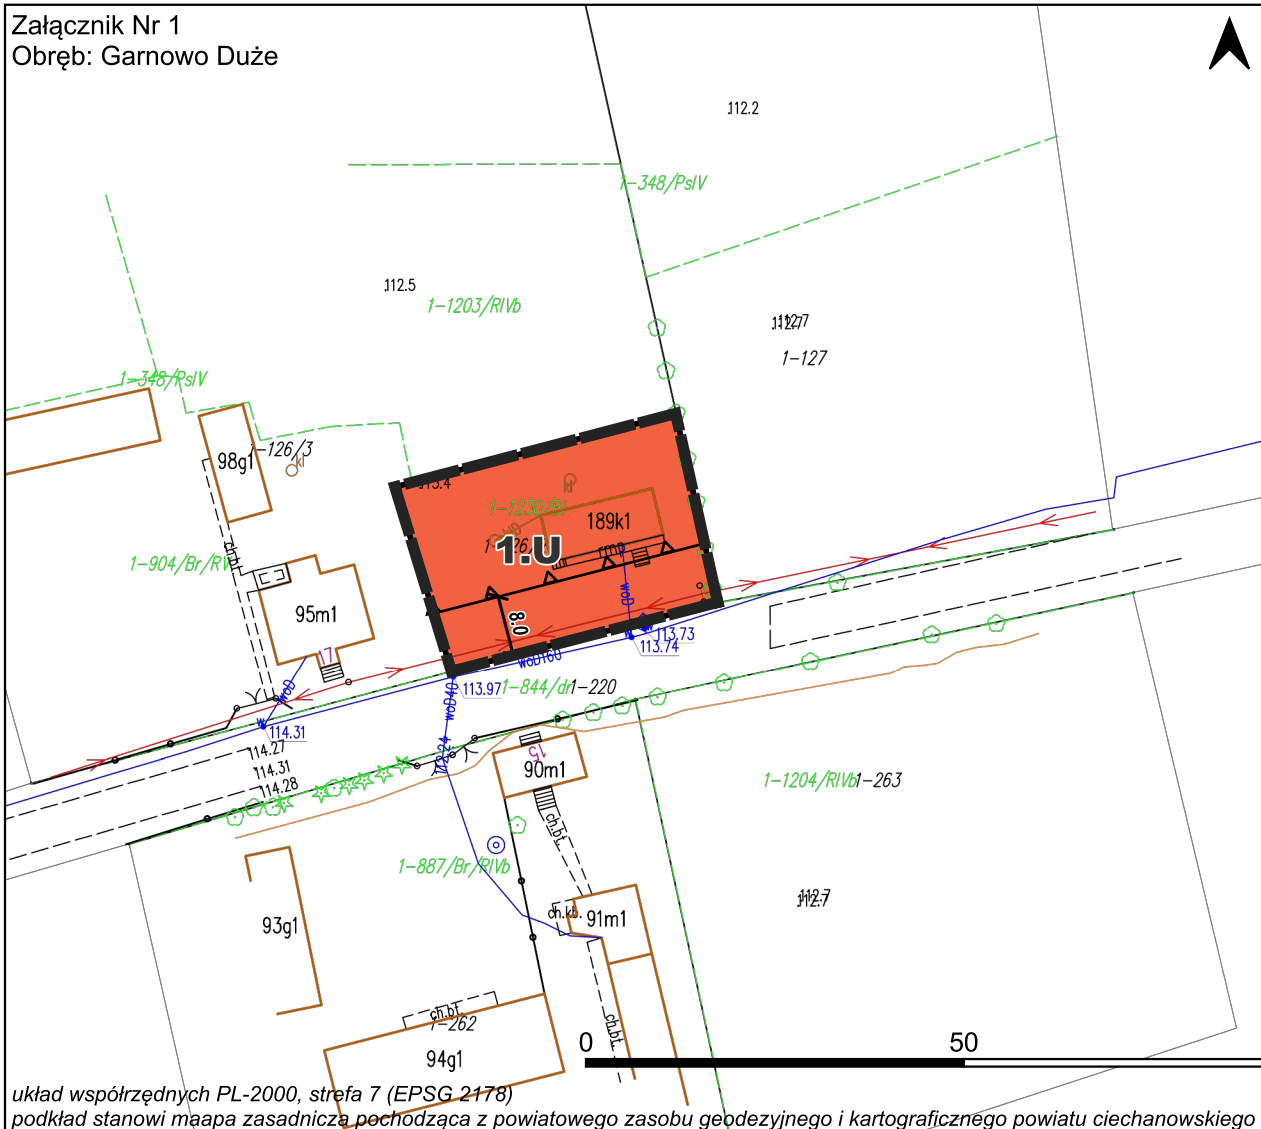


## OZNACZENIA

### OZNACZENIA OBOWIĄZUJĄCE

- Granica obszaru objętego planem miejscowym
- Linia rozgraniczająca tereny o różnym przeznaczeniu lub różnych zasadach zagospodarowania
- Nieprzekraczalna linia zabudowy
- Wymiarowanie odległości
- Teren usług
- OZNACZENIA INFORMACYJNE**
- Granica działki ewidencyjnej

## WYRYS ZE STUDIUM UWARUNKOWAŃ I KIERUNKÓW ZAGOSPODAROWANIA PRZESTRZENNEGO GMINY GOŁYMIN-OŚRODEK SKALA 1:5000

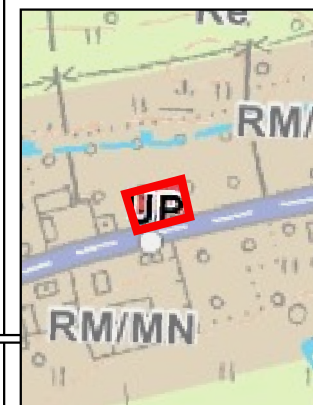

- Legenda**
- GRANICA ADMINISTRACYJNA GMINY
  - GRANICA OBRĘBÓW ADMINISTRACYJNYCH
  - OBSZARY, ZESPOŁY I OBIEKTY OCHRONY NA MOCY USTAWY O OCHRONIE ZABYTKÓW I OPIECE NAD ZABYTKAMI:**
    - obiekt wpisany do Gminnej Ewidencji Zabytków
    - obiekt wpisany do wojewódzkiej Ewidencji Zabytków
    - obiekt wpisany do Gminnej Ewidencji Zabytków
    - zabytki archeologiczne ujęte w WZ (na załączniku postno nr AZP)
    - zabytki archeologiczne ujęte w WZ (rozstrzeżenie zgodnie z kartą ewidencji stanowisk)
    - strefa obszarowej archeologicznej "OSP"
  - OBSZARY I OBIEKTY OCHRONY NA MOCY USTAWY PRAWO WODNE:**
    - GRANICA GZWP NR 2151 "Subieśka Warszawa" (część centralna)
    - ponadto cały obszar gminy leży w granicach GZWP NR 215 "Subieśka Warszawa"
    - STREFA OCHRONY BEZPOŚREDNIEJ UJEŃ WÓD PODZIEMNYCH
  - URZĄDZENIA MELIORACJA HODOWCZY:**
    - szczytkowych - ośk naturalny
    - szczytkowych - rów
    - granica obszaru oddziaływania melioracji
  - OBSZARY I OBIEKTY OCHRONY NA MOCY USTAWY PRAWO GEOLOGICZNE I GÓRNICZE:**
    - granica aktualnie wyznaczonych obs. karstowe
    - granica aktualnych obszarów górniczych
    - granica aktualnych obszarów górniczych
  - OBSZARY OCHRONY NA MOCY USTAWY O OCHRONIE GRUNTÓW ROLNYCH I LEŚNYCH:**
    - MM - tereny zabudowy mieszkaniowej wielorodzinnej z dopuszczeniem usług
    - MN - tereny zabudowy mieszkaniowej jednorodzinnej z dopuszczeniem usług
    - MN/MN - tereny zabudowy mieszkaniowej jednorodzinnej (lub zabudowy wielorodzinnej) z dopuszczeniem usług
    - RM - tereny zabudowy zagrodowej (lub zabudowy mieszkaniowej jednorodzinnej z dopuszczeniem usług
    - RM - tereny zabudowy zagrodowej z dopuszczeniem agroturystyki
    - MU - tereny zabudowy mieszkaniowo-usługowej
    - UP - tereny usług publicznych
    - U - tereny zabudowy usługowej
    - AG - tereny aktywności gospodarczej, w tym zabudowy produkcyjnej, składowe i magazynowe
    - AG - tereny aktywności gospodarczej, w tym zabudowy produkcyjnej o charakterze różnicznym
    - IT - tereny zabudowy obsługi technicznej gminy w zakresie infrastruktury technicznej
    - ZL - tereny lasów i łąk
    - R - tereny rolne
    - RL - tereny rolne z wysokim udziałem trwałych użytków zielonych
    - WS - tereny wód powierzchniowych śródlądowych
  - KIERUNKI ROZWOJU KOMUNIKACJI I SYSTEMÓW INFRASTRUKTURY TECHNICZNEJ**
    - DROGA KRAJOWA KLASY GŁÓWNEJ RUCHU PRZYSPIESZONEGO (GP)
    - DROGA WOJEWÓDZKA KLASY GŁÓWNEJ (G)
    - DROGA POWIATOWA KLASY ZAGRODZICZEJ (Z)
    - DROGA POWIATOWA KLASY LOKALNEJ (L)
    - DROGA GMINNA KLASY LOKALNEJ LUB DOJAZDOWEJ (L, D)
    - projektowana obwodnica miasta Ciechanowa wraz z objazdem miejscowości Gołymin Osrodek w ciągu DK 60 klasy drogi publicznej ruchu przyspieszonego (GP)
    - objazdy na projektowaną obwodnicę miasta Ciechanowa wraz z objazdem miejscowości Gołymin osrodek w ciągu DK 60
  - GŁÓWNE OBIEKTY INFRASTRUKTURY TECHNICZNEJ:**
    - istniejąca linia elektroenergetyczna SN 10kV wraz ze strefą ochronną
    - projektowana linia elektroenergetyczna WN 110kV wraz ze strefą ochronną
    - strefa ochronna od linii elektroenergetycznych
  - STREPY OCHRONNE I POTENCJALNYCH UCIAŁOŻKOŚĆ:**
    - powierzone ograniczenia zabudowy od terenów urządzeń radiolokacyjnych