


**MIEJSCOWY PLAN ZAGOSPODAROWANIA PRZESTRZENNEGO GMINY GOŁYMIN-OŚRODEK  
W GRANICACH ADMINISTRACYJNYCH GMINY GOŁYMIN-OŚRODEK**

**SKALA 1:1000**

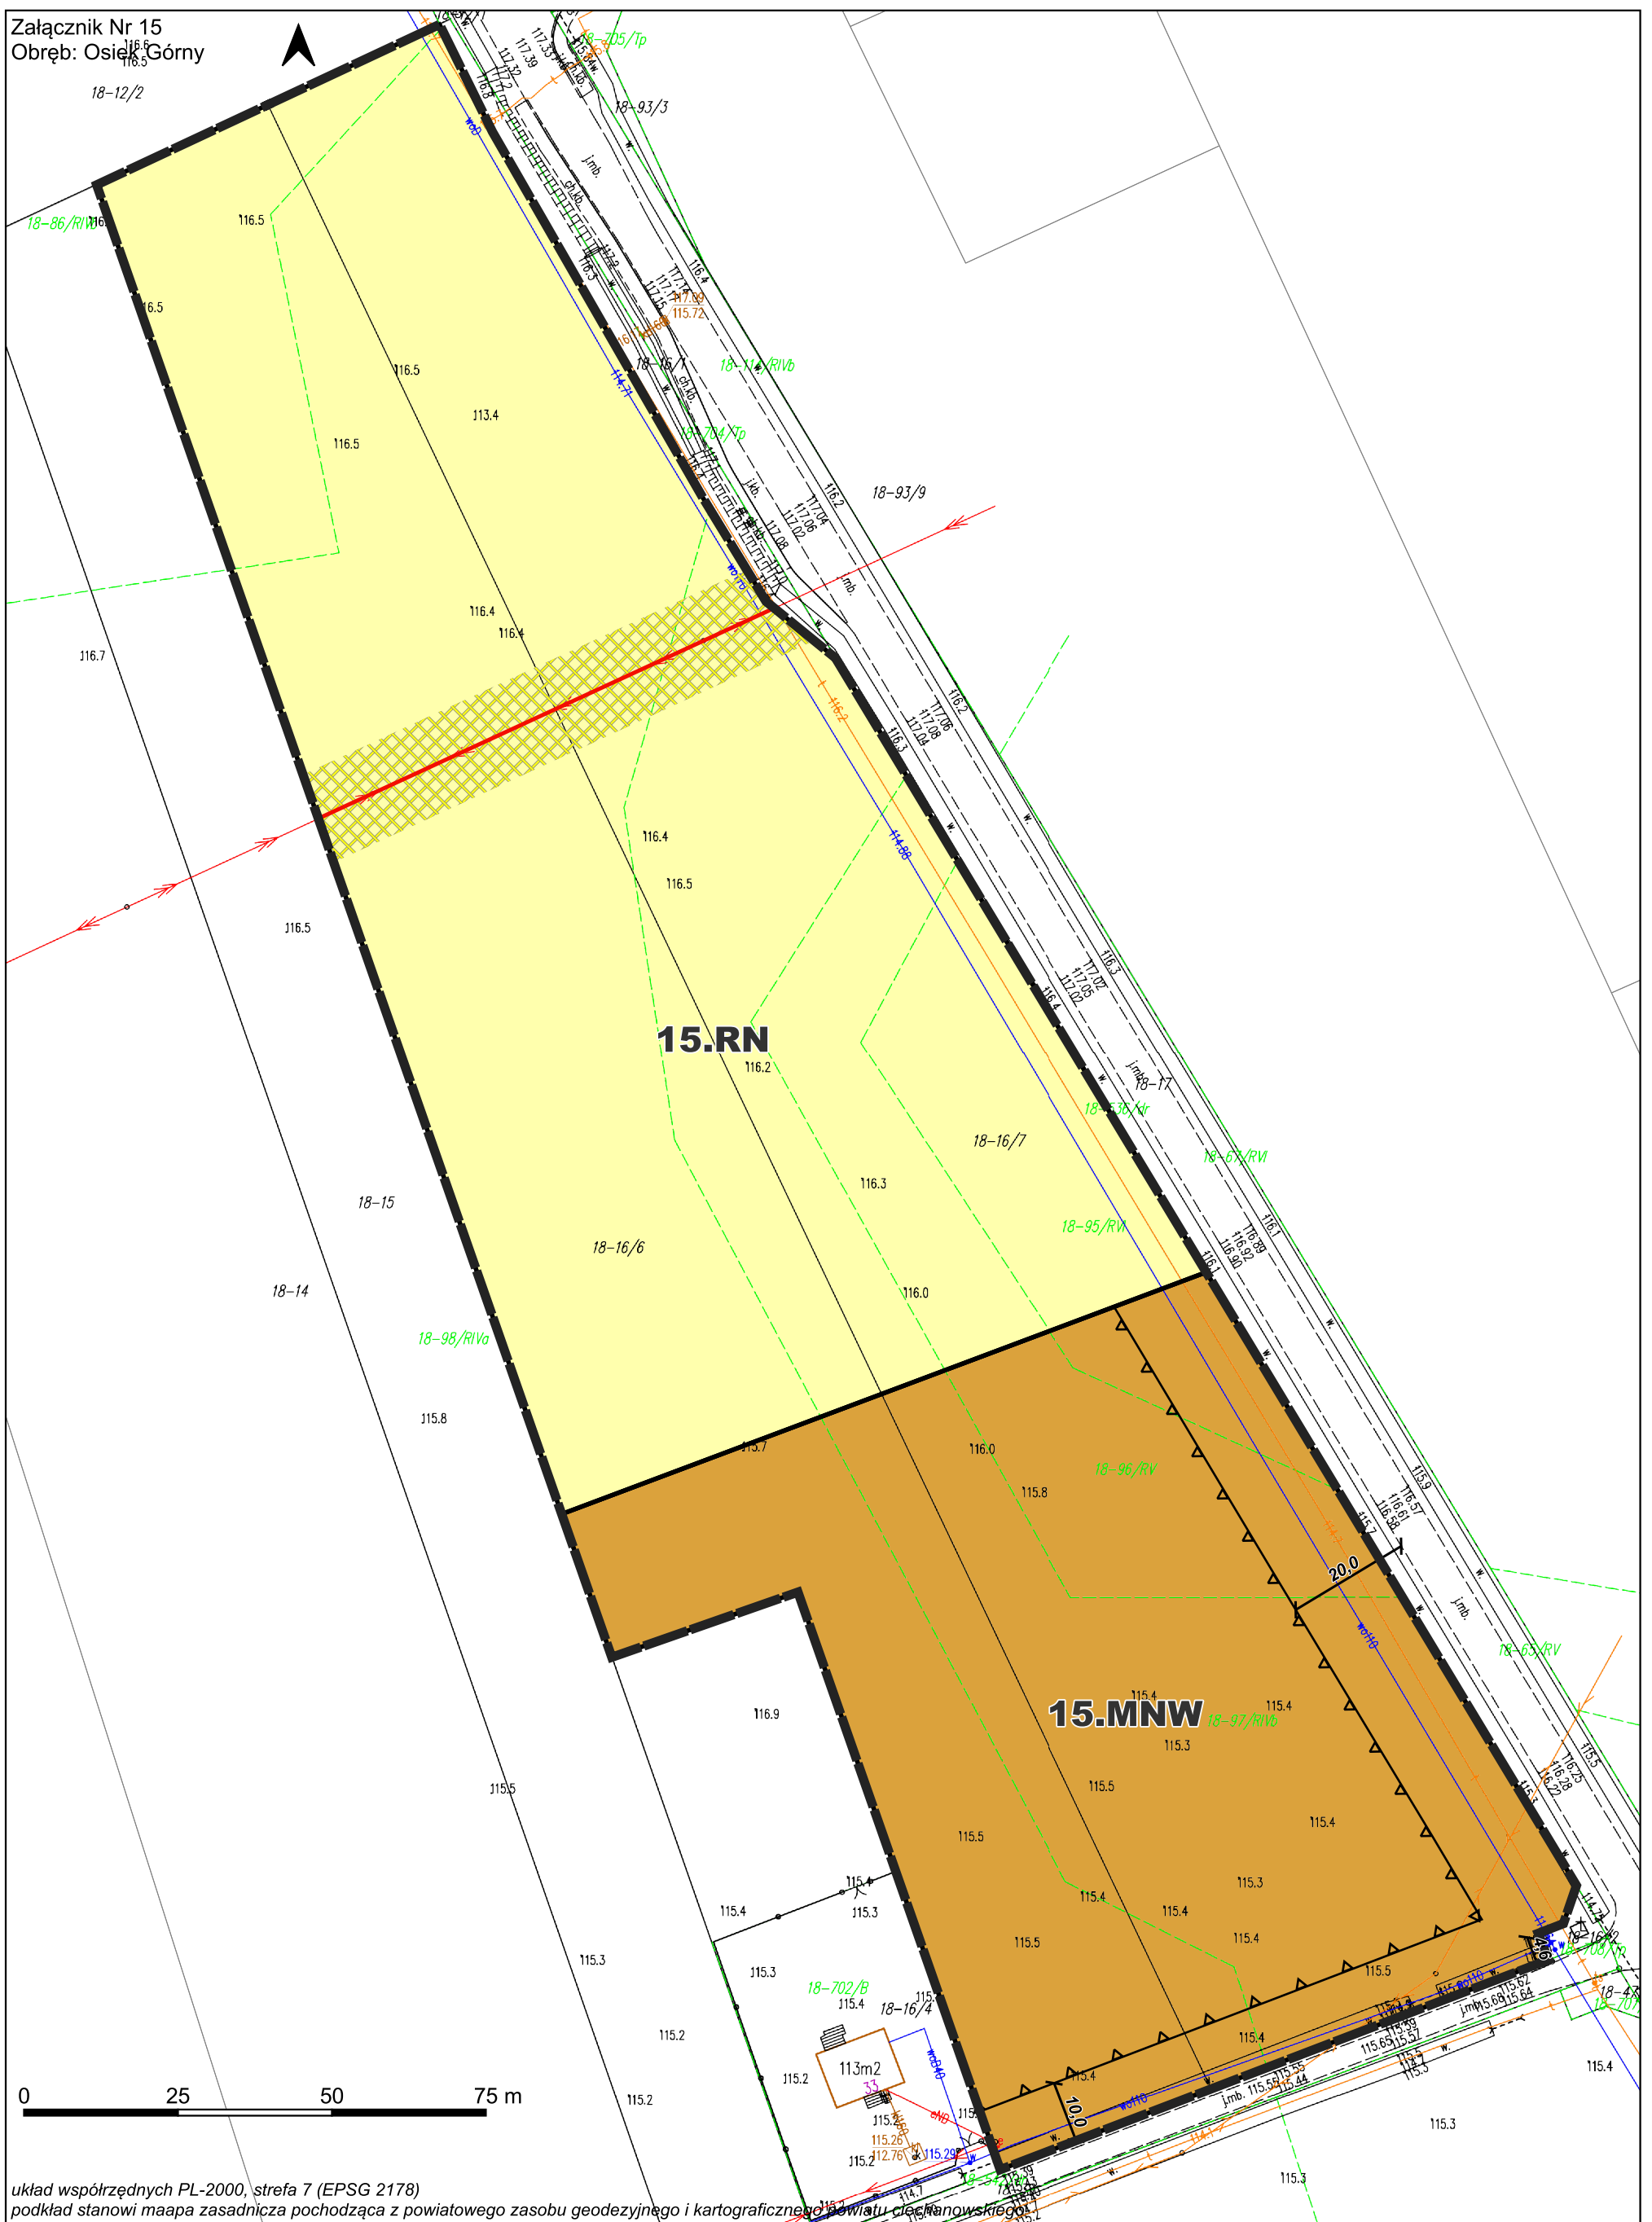

**OZNACZENIA**

**OZNACZENIA OBOWIĄZUJĄCE**

- Granica obszaru objętego planem miejscowym
- Linia rozgraniczająca tereny o różnym przeznaczeniu lub różnych zasadach zagospodarowania
- Nieprzekraczalna linia zabudowy
- Wymiarowanie odległości


**MNW** Teren zabudowy mieszkaniowej jednorodzinnej wolnostojącej

**RN** Teren rolnictwa z zakazem zabudowy

**OZNACZENIA INFORMACYJNE**

- Istniejąca napowietrzna linia elektroenergetyczna 15kV
- Granica działki ewidencyjnej

**WYRYS ZE STUDIUM UWARUNKOWAŃ I  
KIERUNKÓW ZAGOSPODAROWANIA  
PRZESTRZENNEGO GMINY GOŁYMIN-OŚRODEK  
SKALA 1:10 000**

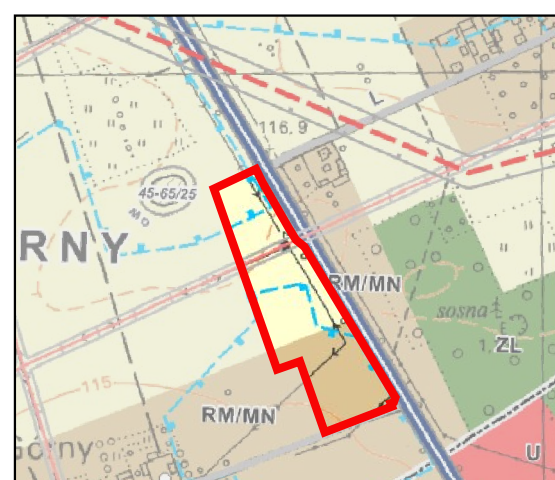

- Legenda**
- GRANICA ADMINISTRACYJNA GMINY
  - GRANICA OBRĘBÓW GEODEZYJNYCH
  - OBSZARY, ZESPOŁY I OBIEKTY OBJĘTE OCHRONĄ NA MOCY USTAWY O OCHRONIE ZABYTEKÓW I OPIECE NAD ZABYTEKAMI:**
    - obszary wpisane do Gminnej Ewidencji Zabytków
    - obszar wpisany do Wojewódzkiej Ewidencji Zabytków
    - obszary wpisane do Gminnej Ewidencji Zabytków
    - zabytki archeologiczne ujęte w WEZ (na załączniku podano nr AZP)
    - zabytki archeologiczne ujęte w WEZ (oznaczenie zgodnie z kartą ewidencji stanowiska)
    - strefa obserwacji archeologicznej "OW"
  - OBSZARY I OBIEKTY OBJĘTE OCHRONĄ NA MOCY USTAWY PRAWO WODNE:**
    - GRANICA GZWP NR 2151 "Sulnicka Warszawska" (część centralna)
    - pozostały obszar gminy leży w granicach GZWP NR 215 "Sulnicka Warszawska"
    - STREFA OCHRONY BEZPOŚREDNIEJ UJĘĆ WÓD PODZIEMNYCH
  - URZĄDZENIA MELIORACJI WODNYCH:**
    - szczegółowych - ciek naturalny
    - szczegółowych - rów
    - granica obszaru oddziaływania melioracji
  - OBSZARY I OBIEKTY OBJĘTE OCHRONĄ NA MOCY USTAWY PRAWO GEOLOGICZNE I GÓRNICZE:**
    - granica udokumentowanych złóż kopalin
    - granica aktualnych terenów górniczych
    - granica aktualnych obszarów górniczych
  - OBSZARY OBJĘTE OCHRONĄ NA MOCY USTAWY O OCHRONIE GRUNTÓW ROLNYCH I LEŚNYCH:**
    - grunty rolne wysokich klas bonitacyjnych II-III
  - KIERUNKI ZMIAN W PRZEZNACZENIU TERENÓW**
    - MN - tereny zabudowy mieszkaniowej wielorodzinnej z dopuszczeniem usług
    - MN - tereny zabudowy mieszkaniowej jednorodzinnej z dopuszczeniem usług
    - MN/MN - tereny zabudowy mieszkaniowej jednorodzinnej i/lub zabudowy wielorodzinnej z dopuszczeniem usług
    - RM/MN - tereny zabudowy zagrodowej i/lub zabudowy mieszkaniowej jednorodzinnej z dopuszczeniem usług
    - RM - tereny zabudowy zagrodowej z dopuszczeniem agroturystyki
    - MU - tereny zabudowy mieszkaniowo-usługowej
    - UP - tereny usług publicznych
    - U - tereny zabudowy usługowej
    - AG - tereny aktywności gospodarczej, w tym zabudowy produkcyjnej, składów i magazynów
    - AGP - tereny aktywności gospodarczej, w tym zabudowy produkcyjnej o charakterze rolniczym
    - IT - tereny zabudowy obsługi technicznej gminy w zakresie infrastruktury technicznej
    - ZL - tereny lasów i doleśnia
    - R - tereny rolne
    - Re - tereny rolne z wysokim udziałem trwałych użytków zielonych
    - WS - tereny wód powierzchniowych śródlądowych
  - KIERUNKI ROZWOJU KOMUNIKACJI I SYSTEMÓW INFRASTRUKTURY TECHNICZNEJ**
    - DROGA KRAJOWA KLASY GŁÓWNEJ RUCHU PRZYSPIESZONEGO (GP)
    - DROGA WOJEWÓDZKA KLASY GŁÓWNEJ (G)
    - DROGA POWIATOWA KLASY ZBIORCZEJ (Z)
    - DROGA GMINNA KLASY LOKALNEJ (L)
    - DROGA GMINNA KLASY LOKALNEJ LUB DOJAZDOWEJ (LD)
    - projektowana obwodnica miasta Ciechanowa wraz z obejściem miejscowości Gołym Ośrodek w ciągu DK 60 klasy drogi publicznej ruchu przyspieszonego (GP)
    - istniejąca 150,4 kV
    - projektowana linia elektroenergetyczna WN-110kV wraz ze strefą ochronną
    - istniejąca linia elektroenergetyczna SN-15kV wraz ze strefą ochronną
    - strefa ochronna od linii elektroenergetycznych
  - STREFY OCHRONNE I POTENCJALNYCH UCIĄŻLIWOŚCI:**
    - powierzchnie ograniczonej zabudowy od lotniczych urządzeń naziemnych