

Załącznik Nr 18
Obręb: Smosarz-Dobki



OZNACZENIA

OZNACZENIA OBOWIĄZUJĄCE

- Granicą obszaru objętego planem miejscowym
- Nieprzekraczalną linią zabudowy
- Wymiarowanie odległości

MNW Teren zabudowy mieszkaniowej jednorodzinnej wolnostojącej

U Teren usług

PEF-RZM Teren elektrowni słonecznej lub zabudowy zagrodowej


RN Teren rolnictwa z zakazem zabudowy

RZM Teren zabudowy zagrodowej

OZNACZENIA INFORMACYJNE

- Granicą działki ewidencyjnej

WYRYS ZE STUDIUM UWARUNKOWAŃ I KIERUNKÓW ZAGOSPODAROWANIA PRZESTRZENNEGO
GMINY GOŁYMIN-OŚRODEK
SKALA 1:10 000

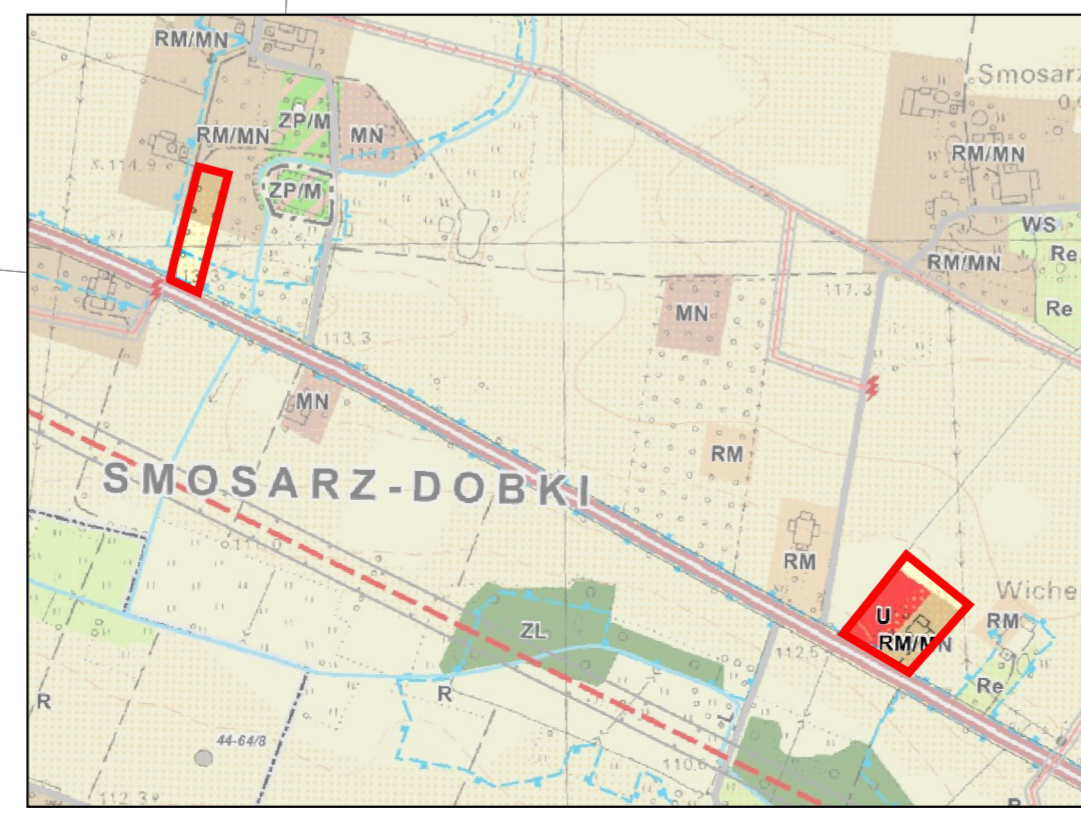

Legenda

SYMBOLY

- Granicę obszaru objętego planem miejscowym
- Nieprzekraczalną linią zabudowy
- Wymiarowanie odległości
- Granicę działki ewidencyjnej

OZNACZENIA OBOWIĄZUJĄCE

- MNW Teren zabudowy mieszkaniowej jednorodzinnej wolnostojącej
- U Teren usług
- PEF-RZM Teren elektrowni słonecznej lub zabudowy zagrodowej
- RN Teren rolnictwa z zakazem zabudowy
- RZM Teren zabudowy zagrodowej

OZNACZENIA INFORMACYJNE

- Granicę działki ewidencyjnej