


**MIEJSCOWY PLAN ZAGOSPODAROWANIA PRZESTRZENNEGO GMINY GOŁYMIN-OŚRODEK
W GRANICACH ADMINISTRACYJNYCH GMINY GOŁYMIN-OŚRODEK
SKALA 1:1000**

Załącznik Nr 15
Obręb: Osiek Góry

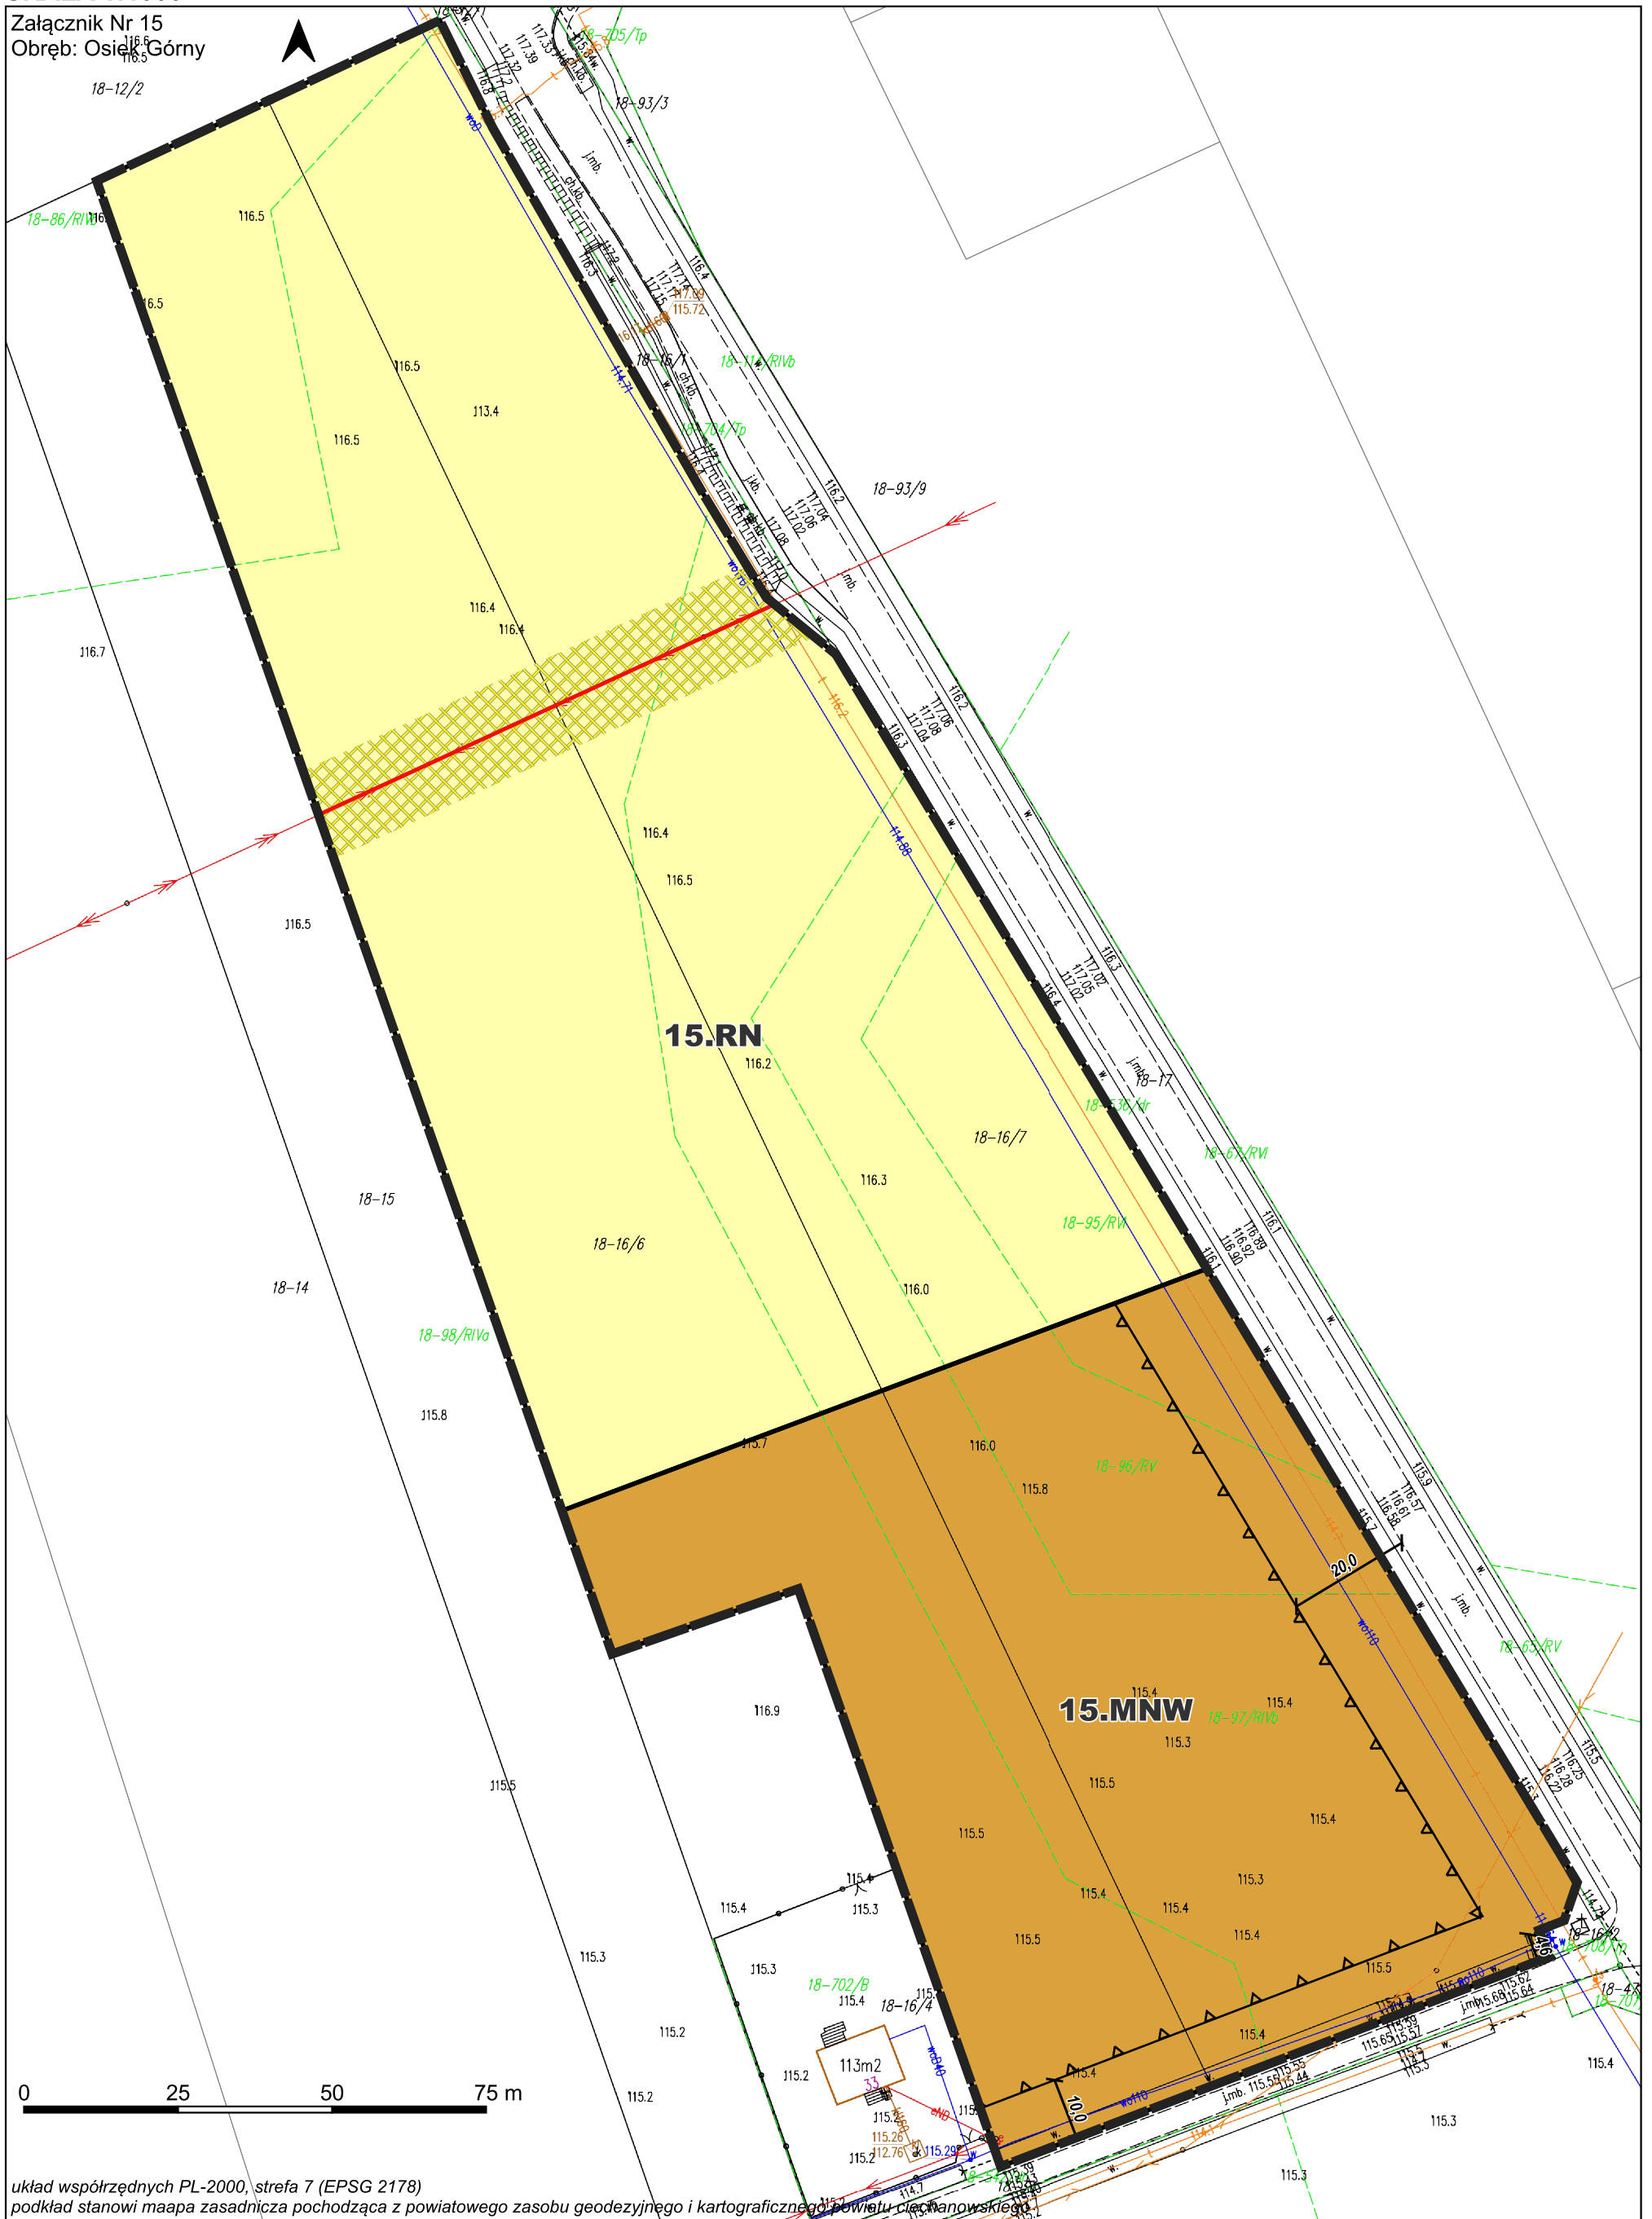

układ współrzędnych PL-2000, strefa 7 (EPSG 2178)
podkład stanowi mapa zasadnicza pochodząca z powiatowego zasobu geodezyjnego i kartograficznego powiatu ciechanowskiego

OZNACZENIA

OZNACZENIA OBOWIĄZUJĄCE

- Granica obszaru objętego planem miejscowym
- Linia rozgraniczająca tereny o różnym przeznaczeniu lub różnych zasadach zagospodarowania
- Nieprzekraczalna linia zabudowy
- Wymiarowanie odległości
- Teren zabudowy mieszkaniowej jednorodzinnej wolnostojącej
- Teren rolnictwa z zakazem zabudowy
- OZNACZENIA INFORMACYJNE**
- Istniejąca napowietrzna linia elektroenergetyczna 15kV
- Granica działki ewidencyjnej

**WYRYS ZE STUDIUM UWARUNKOWAŃ I
KIERUNKÓW ZAGOSPODAROWANIA
PRZESTRZENNEGO GMINY GOŁYMIN-OŚRODEK
SKALA 1:10 000**



- Legenda**
- GRANICA ADMINISTRACYJNA GMINY
 - GRANICA OBRĘBÓW GEODEZYJNYCH
 - OBSZARY, ZESPOŁY I OBIEKTY OBJĘTE OCHRONĄ NA MOCY USTAWY O OCHRONIE ZABYTEKÓW I OPIECIE NAD ZABYTKAMI:**
 - obszar wpisany do Gminnej Ewidencji Zabytków
 - obszar wpisany do Wojewódzkiej Ewidencji Zabytków
 - obszar wpisany do Gminnej Ewidencji Zabytków
 - zabytki archeologiczne ujęte w WEZ (na załączniku podano nr AZP)
 - zabytki archeologiczne ujęte w WEZ (oznaczenie zgodnie z kartą ewidencji stanowiska)
 - strefa obserwacji archeologicznej "OW"
 - OBSZARY I OBIEKTY OBJĘTE OCHRONĄ NA MOCY USTAWY PRAWO WODNE:**
 - GRANICA GZWP NR 2151 "Sulnicka Warszawska" (część centralna)
 - ponadto cały obszar gminy leży w granicach GZWP NR 215 "Sulnicka Warszawska"
 - STREFA OCHRONY BEZPOŚREDNIEJ UJĘĆ WÓD PODZIEMNYCH
 - URZĄDZENIA MELIORACJI WODNYCH:**
 - szczególnych - ciek naturalny
 - szczególnych - rów
 - granica obszaru oddziaływania melioracji
 - OBSZARY I OBIEKTY OBJĘTE OCHRONĄ NA MOCY USTAWY PRAWO GEOLOGICZNE I GÓRNICZE:**
 - granica udokumentowanych złóż kopalin
 - granica aktualnych terenów górniczych
 - granica aktualnych obszarów górniczych
 - OBSZARY OBJĘTE OCHRONĄ NA MOCY USTAWY O OCHRONIE GRUNTÓW ROLNYCH I LEŚNYCH:**
 - grunty rolne wysokich klas bonitacyjnych II-III
 - KIERUNKI ZMIAN W PRZEZNACZENIU TERENÓW**
 - MN - tereny zabudowy mieszkaniowej wielorodzinnej z dopuszczeniem usług
 - MN - tereny zabudowy mieszkaniowej jednorodzinnej z dopuszczeniem usług
 - MN/MN - tereny zabudowy mieszkaniowej jednorodzinnej i/lub zabudowy wielorodzinnej z dopuszczeniem usług
 - RM/MN - tereny zabudowy zagrodowej i/lub zabudowy mieszkaniowej jednorodzinnej z dopuszczeniem usług
 - RM - tereny zabudowy zagrodowej z dopuszczeniem agroturystyki
 - MU - tereny zabudowy mieszkaniowo-usługowej
 - UP - tereny usług publicznych
 - U - tereny zabudowy usługowej
 - AG - tereny aktywności gospodarczej, w tym zabudowy produkcyjnej, składów i magazynów
 - AGP - tereny aktywności gospodarczej, w tym zabudowy produkcyjnej o charakterze rolniczym
 - IT - tereny zabudowy obsługi technicznej gminy w zakresie infrastruktury technicznej
 - ZL - tereny lasów i doleśnia
 - R - tereny rolne
 - Re - tereny rolne z wysokim udziałem trwałych użytków zielonych
 - WS - tereny wód powierzchniowych śródlądowych
 - KIERUNKI ROZWOJU KOMUNIKACJI I SYSTEMÓW INFRASTRUKTURY TECHNICZNEJ**
 - DROGA KRAJOWA KLASY GŁÓWNEJ RUCHU PRZYSPIESZONEGO (GP)
 - DROGA WOJEWÓDZKA KLASY GŁÓWNEJ (G)
 - DROGA POWIATOWA KLASY ZBIORCZEJ (Z)
 - DROGA GMINNA KLASY LOKALNEJ (L)
 - DROGA GMINNA KLASY LOKALNEJ LUB DOJAZDOWEJ (L/D)
 - projektowana obwodnica miasta Ciechanowa wraz z objęciem miejscowości Gołymin Osrodek w ciągu DK 60 klasy drogi publicznej ruchu przyspieszonego (GP)
 - węzły na projektowanej obwodnicy miasta Ciechanowa wraz z objęciem miejscowości Gołymin Osrodek w ciągu DK 60
 - GŁÓWNE OBIEKTY INFRASTRUKTURY TECHNICZNEJ:**
 - istniejąca linia elektroenergetyczna SN-15kV wraz ze strefą ochronną
 - projektowana linia elektroenergetyczna WN-110kV wraz ze strefą ochronną
 - strefa ochronna od linii elektroenergetycznych
 - STREFY OCHRONNE I POTENCJALNYCH UCIAŻLIWOŚCI:**
 - powierzchnie ograniczonej zabudowy od lotniczych urządzeń naziemnych