


MIEJSCOWY PLAN ZAGOSPODAROWANIA PRZESTRZENNEGO GMINY GOŁYMIN-OŚRODEK W GRANICACH ADMINISTRACYJNYCH GMINY GOŁYMIN-OŚRODEK

SKALA 1:1000

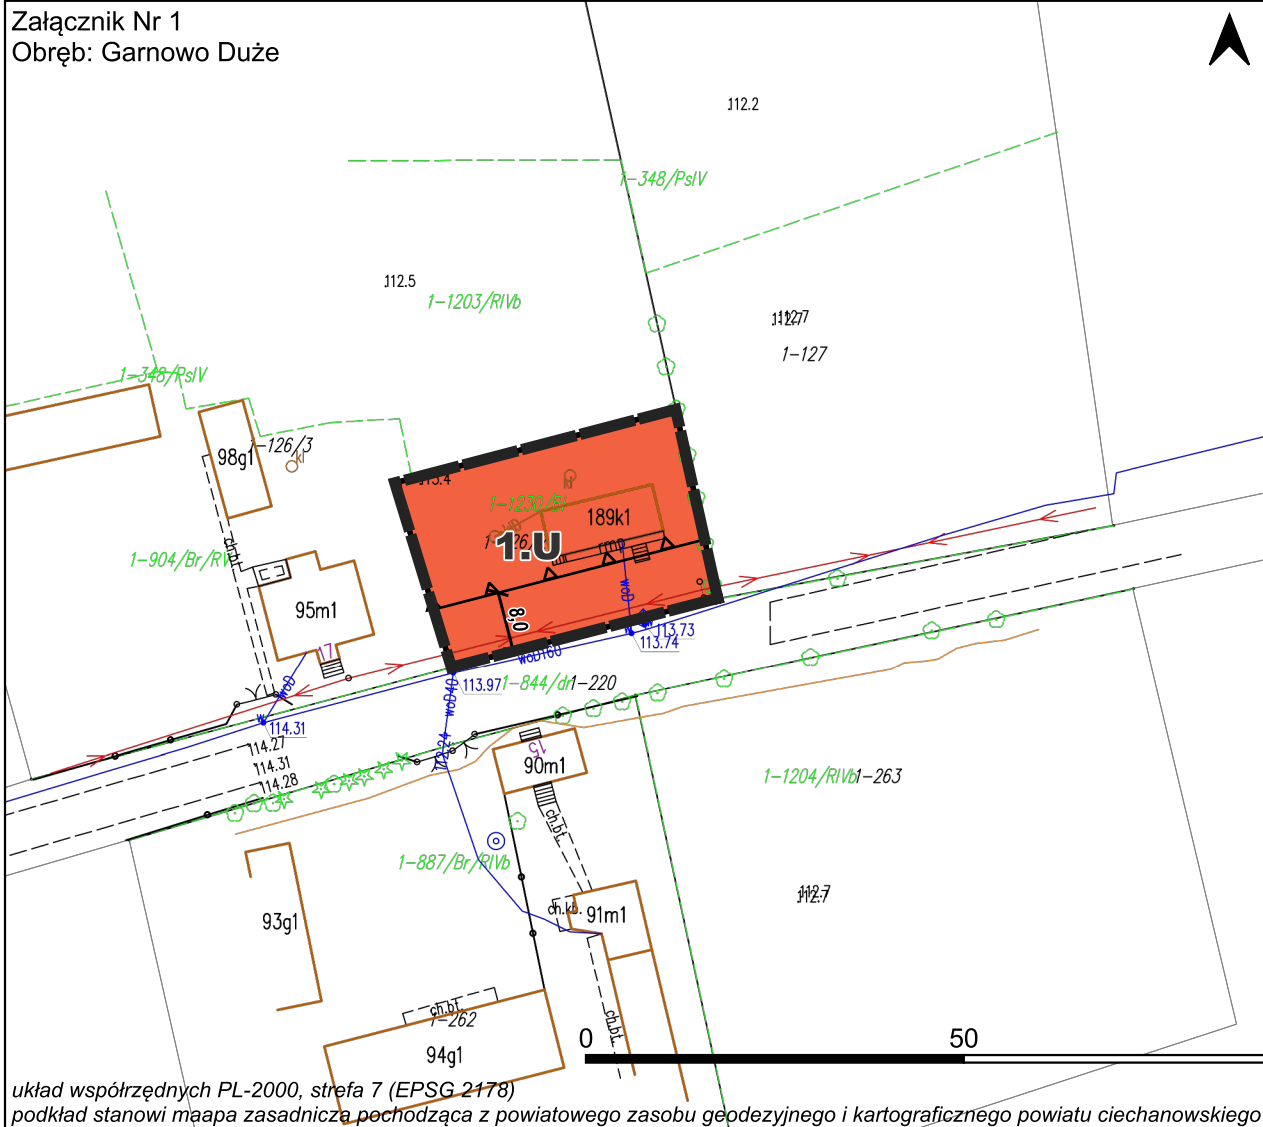

OZNACZENIA

OZNACZENIA OBOWIĄZUJĄCE

- Granica obszaru objętego planem miejscowym
- Linia rozgraniczająca tereny o różnym przeznaczeniu lub różnych zasadach zagospodarowania

Nieprzekraczalna linia zabudowy


Wymiarowanie odległości

Teren usług

OZNACZENIA INFORMACYJNE

Granica działki ewidencyjnej

WYRYS ZE STUDIUM UWARUNKOWAŃ I KIERUNKÓW ZAGOSPODAROWANIA PRZESTRZENNEGO GMINY GOŁYMIN-OŚRODEK SKALA 1:5000

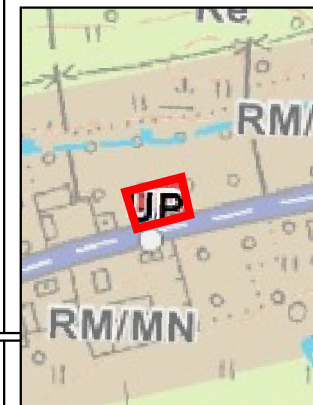

- Legenda**
- GRANICA ADMINISTRACYJNA GMINY
 - GRANICA OBRĘBÓW GEODEZYJNYCH
 - OBSZARY, ZESPOŁY I OBIEKTY OCHRONY NA MOCY USTAWY O OCHRONIE ZABYTKÓW I OPIECE NAD ZABYTKAMI:**
 - obiekt wpisany do Gminnej Ewidencji Zabytków
 - obszar wpisany do Wojewódzkiej Ewidencji Zabytków
 - obszar wpisany do Gminnej Ewidencji Zabytków
 - zabytki archeologiczne ujęte w WZiZ (na załączniku postano nr AZP)
 - zabytki archeologiczne ujęte w WZiZ (rozporządzenie zgodnie z kartą ewidencji stanowisk)
 - strefa obszarowej archeologicznej "OSP"
 - OBSZARY I OBIEKTY OCHRONY NA MOCY USTAWY PRAWO WODNE:**
 - GRANICA GZWP NR 2151 "Subieśka Warszawa" (część centralna)
 - ponadto cały obszar granicy leży w granicach GZWP NR 215 "Subieśka Warszawa"
 - STREFA OCHRONY BEZPOŚREDNIEJ UJĘĆ WÓD PODZIEMNYCH
 - URZĄDZENIA MELIORACJA HODOWICZYCH:**
 - szczytówkowych - ośk naturalny
 - szczytówkowych - rów
 - granica obszaru oddziaływania melioracji
 - OBSZARY I OBIEKTY OCHRONY NA MOCY USTAWY PRAWO GEOLOGICZNE I GÓRNICZE:**
 - granica aktualnie wyznaczonych obszarów
 - granica aktualnych terenów górniczych
 - granica aktualnych obszarów górniczych
 - OBSZARY OCHRONY NA MOCY USTAWY O OCHRONIE GRUNTÓW ROLNYCH I LEŚNYCH:**
 - granice terenów wyznaczonych jako terenów rolniczych (R)
 - KIERUNKI ZMIAN W PRZEZNACZENIU TERENÓW**
 - MM - tereny zabudowy mieszkaniowej wielorodzinnej z dopuszczeniem usług
 - MN - tereny zabudowy mieszkaniowej jednorodzinnej z dopuszczeniem usług
 - MM/MN - tereny zabudowy mieszkaniowej jednorodzinnej (lub zabudowy wielorodzinnej) z dopuszczeniem usług
 - RM/MN - tereny zabudowy zagrodowej (lub zabudowy mieszkaniowej jednorodzinnej z dopuszczeniem usług
 - RM - tereny zabudowy zagrodowej z dopuszczeniem agroturystyki
 - MU - tereny zabudowy mieszkaniowo-usługowej
 - UP - tereny usług publicznych
 - U - tereny zabudowy usługowej
 - AG - tereny aktywności gospodarczej, w tym zabudowy produkcyjnej, składowej i magazynowej
 - AG+ - tereny aktywności gospodarczej, w tym zabudowy produkcyjnej o charakterze różnorodnym
 - IT - tereny zabudowy obsługi technicznej gminy w zakresie infrastruktury technicznej
 - ZL - tereny lasów i łąk
 - R - tereny rolne
 - RL - tereny rolne z wysokim udziałem terenów użytków zielonych
 - WS - tereny wód powierzchniowych śródlądowych
 - KIERUNKI ROZWOJU KOMUNIKACJI I SYSTEMÓW INFRASTRUKTURY TECHNICZNEJ**
 - DROGA KRAJOWA KLASY GŁÓWNEJ RUCHU PRZYSPIESZONEGO (GP)
 - DROGA WOJEWÓDZKA KLASY GŁÓWNEJ (G)
 - DROGA POWIATOWA KLASY ZAGRODZICZEJ (Z)
 - DROGA POWIATOWA KLASY LOKALNEJ (L)
 - DROGA GMINNA KLASY LOKALNEJ LUB DOJAZDOWEJ (L,LD)
 - projektowana obwodnica miasta Ciechanowa wraz z objęciem miejscowości Gołymin Osrodek w ciągu DK 60 klasy drogi publicznej ruchu przyspieszonego (GP)
 - węzły na projektowanej obwodnicy miasta Ciechanowa wraz z objęciem miejscowości Gołymin osrodek w ciągu DK 60
 - GŁÓWNE OBIEKTY INFRASTRUKTURY TECHNICZNEJ:**
 - linie energetyczne SN 10kV wraz ze strefą ochronną
 - projektowana linia elektroenergetyczna WN 110kV wraz ze strefą ochronną
 - strefa ochronna od linii elektroenergetycznych
 - STREPY OCHRONNE I POTENCJALNYCH UCIAŁIWOŚĆ:**
 - powierzone ograniczenia zabudowy od terenów urządzeń naziemnych