


**MIEJSCOWY PLAN ZAGOSPODAROWANIA PRZESTRZENNEGO GMINY GOŁYMIN-OŚRODEK
W GRANICACH ADMINISTRACYJNYCH GMINY GOŁYMIN-OŚRODEK
SKALA 1:1000**

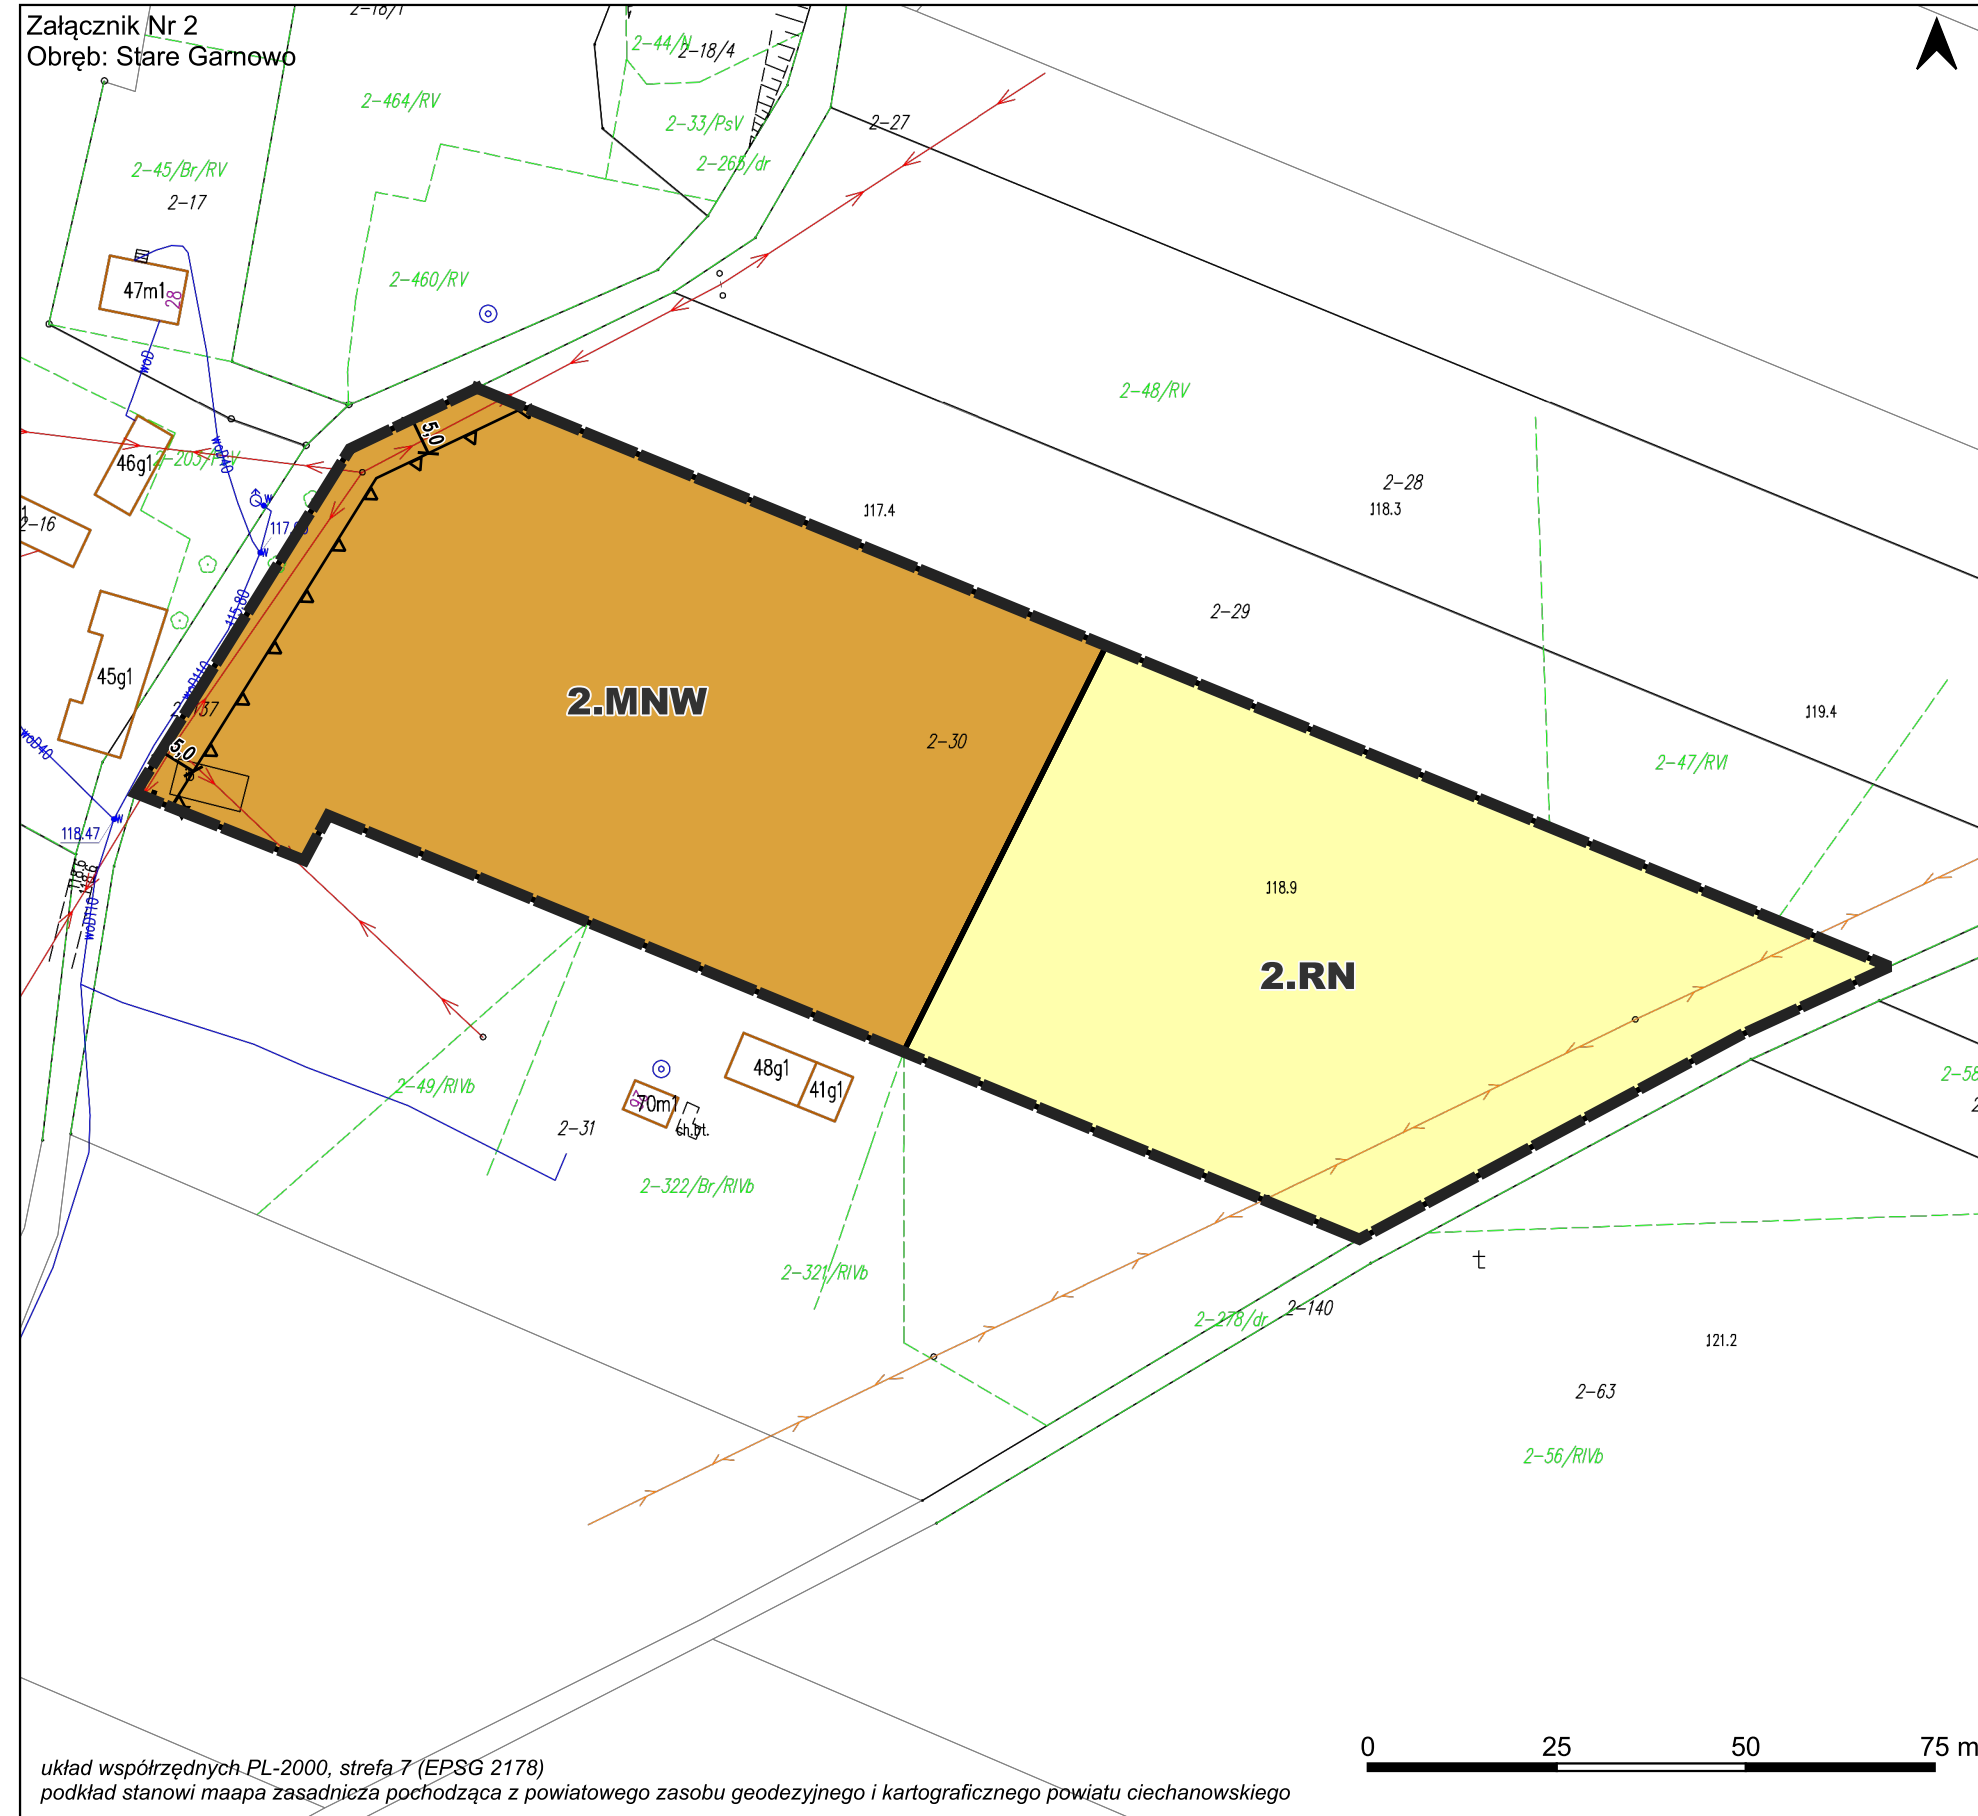

OZNACZENIA

OZNACZENIA OBOWIĄZUJĄCE

- Granica obszaru objętego planem miejscowym
- Linia rozgraniczająca tereny o różnym przeznaczeniu lub różnych zasadach zagospodarowania
- Nieprzekraczalna linia zabudowy
- Wymiarowanie odległości
- MNW** Teren zabudowy mieszkaniowej jednorodzinnej wolnostojącej
- RN** Teren rolnictwa z zakazem zabudowy
- OZNACZENIA INFORMACYJNE**
- Granica działki ewidencyjnej

**WYRYS ZE STUDIUM
UWARUNKOWAŃ I KIERUNKÓW
ZAGOSPODAROWANIA
PRZESTRZENNEGO GMINY
GOŁYMIN-OŚRODEK
SKALA 1:10 000**



- Legenda**
- GRANICA ADMINISTRACYJNA GMINY
 - GRANICA OBRĘBÓW GEODEZYJNYCH
 - OBSZARY, ZESPOŁY I OBIEKTY OBJĘTE OCHRONĄ NA MOCY USTAWY O OCHRONIE ZABYTKÓW I OPIECE NAD ZABYTKAMI:**
 - obszary wpisane do rejestru zabytków
 - obszar wpisany do Wojewódzkiej Ewidencji Zabytków
 - obszar wpisany do Gminnej Ewidencji Zabytków
 - zabytki archeologiczne ujęte w WEZ (na załączniku podano nr AZP)
 - zabytki archeologiczne ujęte w WEZ (rozstrzeżenie zgodnie z kartą ewidencji stanowiska)
 - strefa obszarowej archeologicznej "OW"
 - OBSZARY I OBIEKTY OBJĘTE OCHRONĄ NA MOCY USTAWY PRAWO WODNE:**
 - GRANICA GZWP NR 2151 "Subiecka Warszawa" (część centralna)
 - ponadto cały obszar gminy leży w granicach GZWP NR 215 "Subiecka Warszawa"
 - STREFA OCHRONY BEZPOŚREDNIEJ UJEĆ WÓD PODZIEMNYCH
 - URZĄDZENIA MELIORACJI WODNYCH:**
 - szczegółowych - osek naturalny
 - szczegółowych - rów
 - granica obszaru oddziaływania melioracji
 - OBSZARY I OBIEKTY OBJĘTE OCHRONĄ NA MOCY USTAWY PRAWO GEOLOGICZNE I GÓRNICZE:**
 - granica użytkownikowych złóż kopalnych
 - granica aktualnych terenów górniczych
 - granica aktualnych obszarów górniczych
 - OBSZARY OBJĘTE OCHRONĄ NA MOCY USTAWY O OCHRONIE GRUNTÓW ROLNYCH I LEŚNYCH:**
 - grunty rolne wysokich klas bonitacyjnych II-III
 - KIERUNKI ZMIAN W PRZEZNACZENIU TERENÓW**
 - MNW - tereny zabudowy mieszkaniowej wielorodzinnej z dopuszczeniem usług
 - MN - tereny zabudowy mieszkaniowej jednorodzinnej z dopuszczeniem usług
 - MN/MNW - tereny zabudowy mieszkaniowej jednorodzinnej (lub zabudowy wielorodzinnej z dopuszczeniem usług
 - RM/MRM - tereny zabudowy zagrodowej (lub zabudowy mieszkaniowej jednorodzinnej z dopuszczeniem usług
 - RM - tereny zabudowy zagrodowej z dopuszczeniem agroturystyki
 - MJ - tereny zabudowy mieszkaniowo-usługowej
 - LP - tereny usług publicznych
 - U - tereny zabudowy usługowej
 - AG - tereny aktywności gospodarczej, w tym zabudowy produkcyjnej, składów i magazynów
 - AGr - tereny aktywności gospodarczej, w tym zabudowy produkcyjnej o charakterze rolniczym
 - IT - tereny zabudowy obsługi technicznej gminy w zakresie infrastruktury technicznej
 - ZL - tereny lasów i dokońców
 - R - tereny rolne
 - Ra - tereny rolne z wysokim udziałem trwałych użytków zielonych
 - Vzd - tereny wód powierzchniowych śródlądowych
 - KIERUNKI ROZWOJU KOMUNIKACJI I SYSTEMÓW INFRASTRUKTURY TECHNICZNEJ**
 - DROGA KRAJOWA KLASY GŁÓWNEJ RUCHU PRZYSPIESZONEGO (GP)
 - DROGA WOJEWÓDZKA KLASY GŁÓWNEJ (G)
 - DROGA POWIATOWA KLASY ZBÓRCZEJ (Z)
 - DROGA POWIATOWA KLASY LOKALNEJ (L)
 - DROGA GMINNA KLASY LOKALNEJ LUB DOJAZDOWEJ (LD)
 - projektowana obwodnica miasta Ciechanowa wraz z obejściem miejscowości Gołymin Osrodek w ciągu DK 60 klasy drogi publicznej ruchu przyspieszonego (GP)
 - wjeżdż na projektowanej obwodnicy miasta Ciechanowa wraz z obejściem miejscowości Gołymin Osrodek w ciągu DK 60
 - GŁÓWNE OBIEKTY INFRASTRUKTURY TECHNICZNEJ:**
 - istniejące linie elektroenergetyczne SN-15kV wraz ze strefą ochronną
 - projektowana linia elektroenergetyczna WN-110kV wraz ze strefą ochronną
 - strefa ochronna od linii elektroenergetycznych
 - STREFY OCHRONNE I POTENCJALNYCH UCZAJLIWOŚCI:**
 - powierzchniowe ograniczonej zabudowy od istniejących urządzeń naziemnych

układ współrzędnych PL-2000, strefa 7 (EPSG 2178)
podkład stanowi mapa zasadnicza pochodząca z powiatowego zasobu geodezyjnego i kartograficznego powiatu ciechanowskiego