

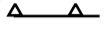
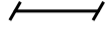


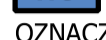





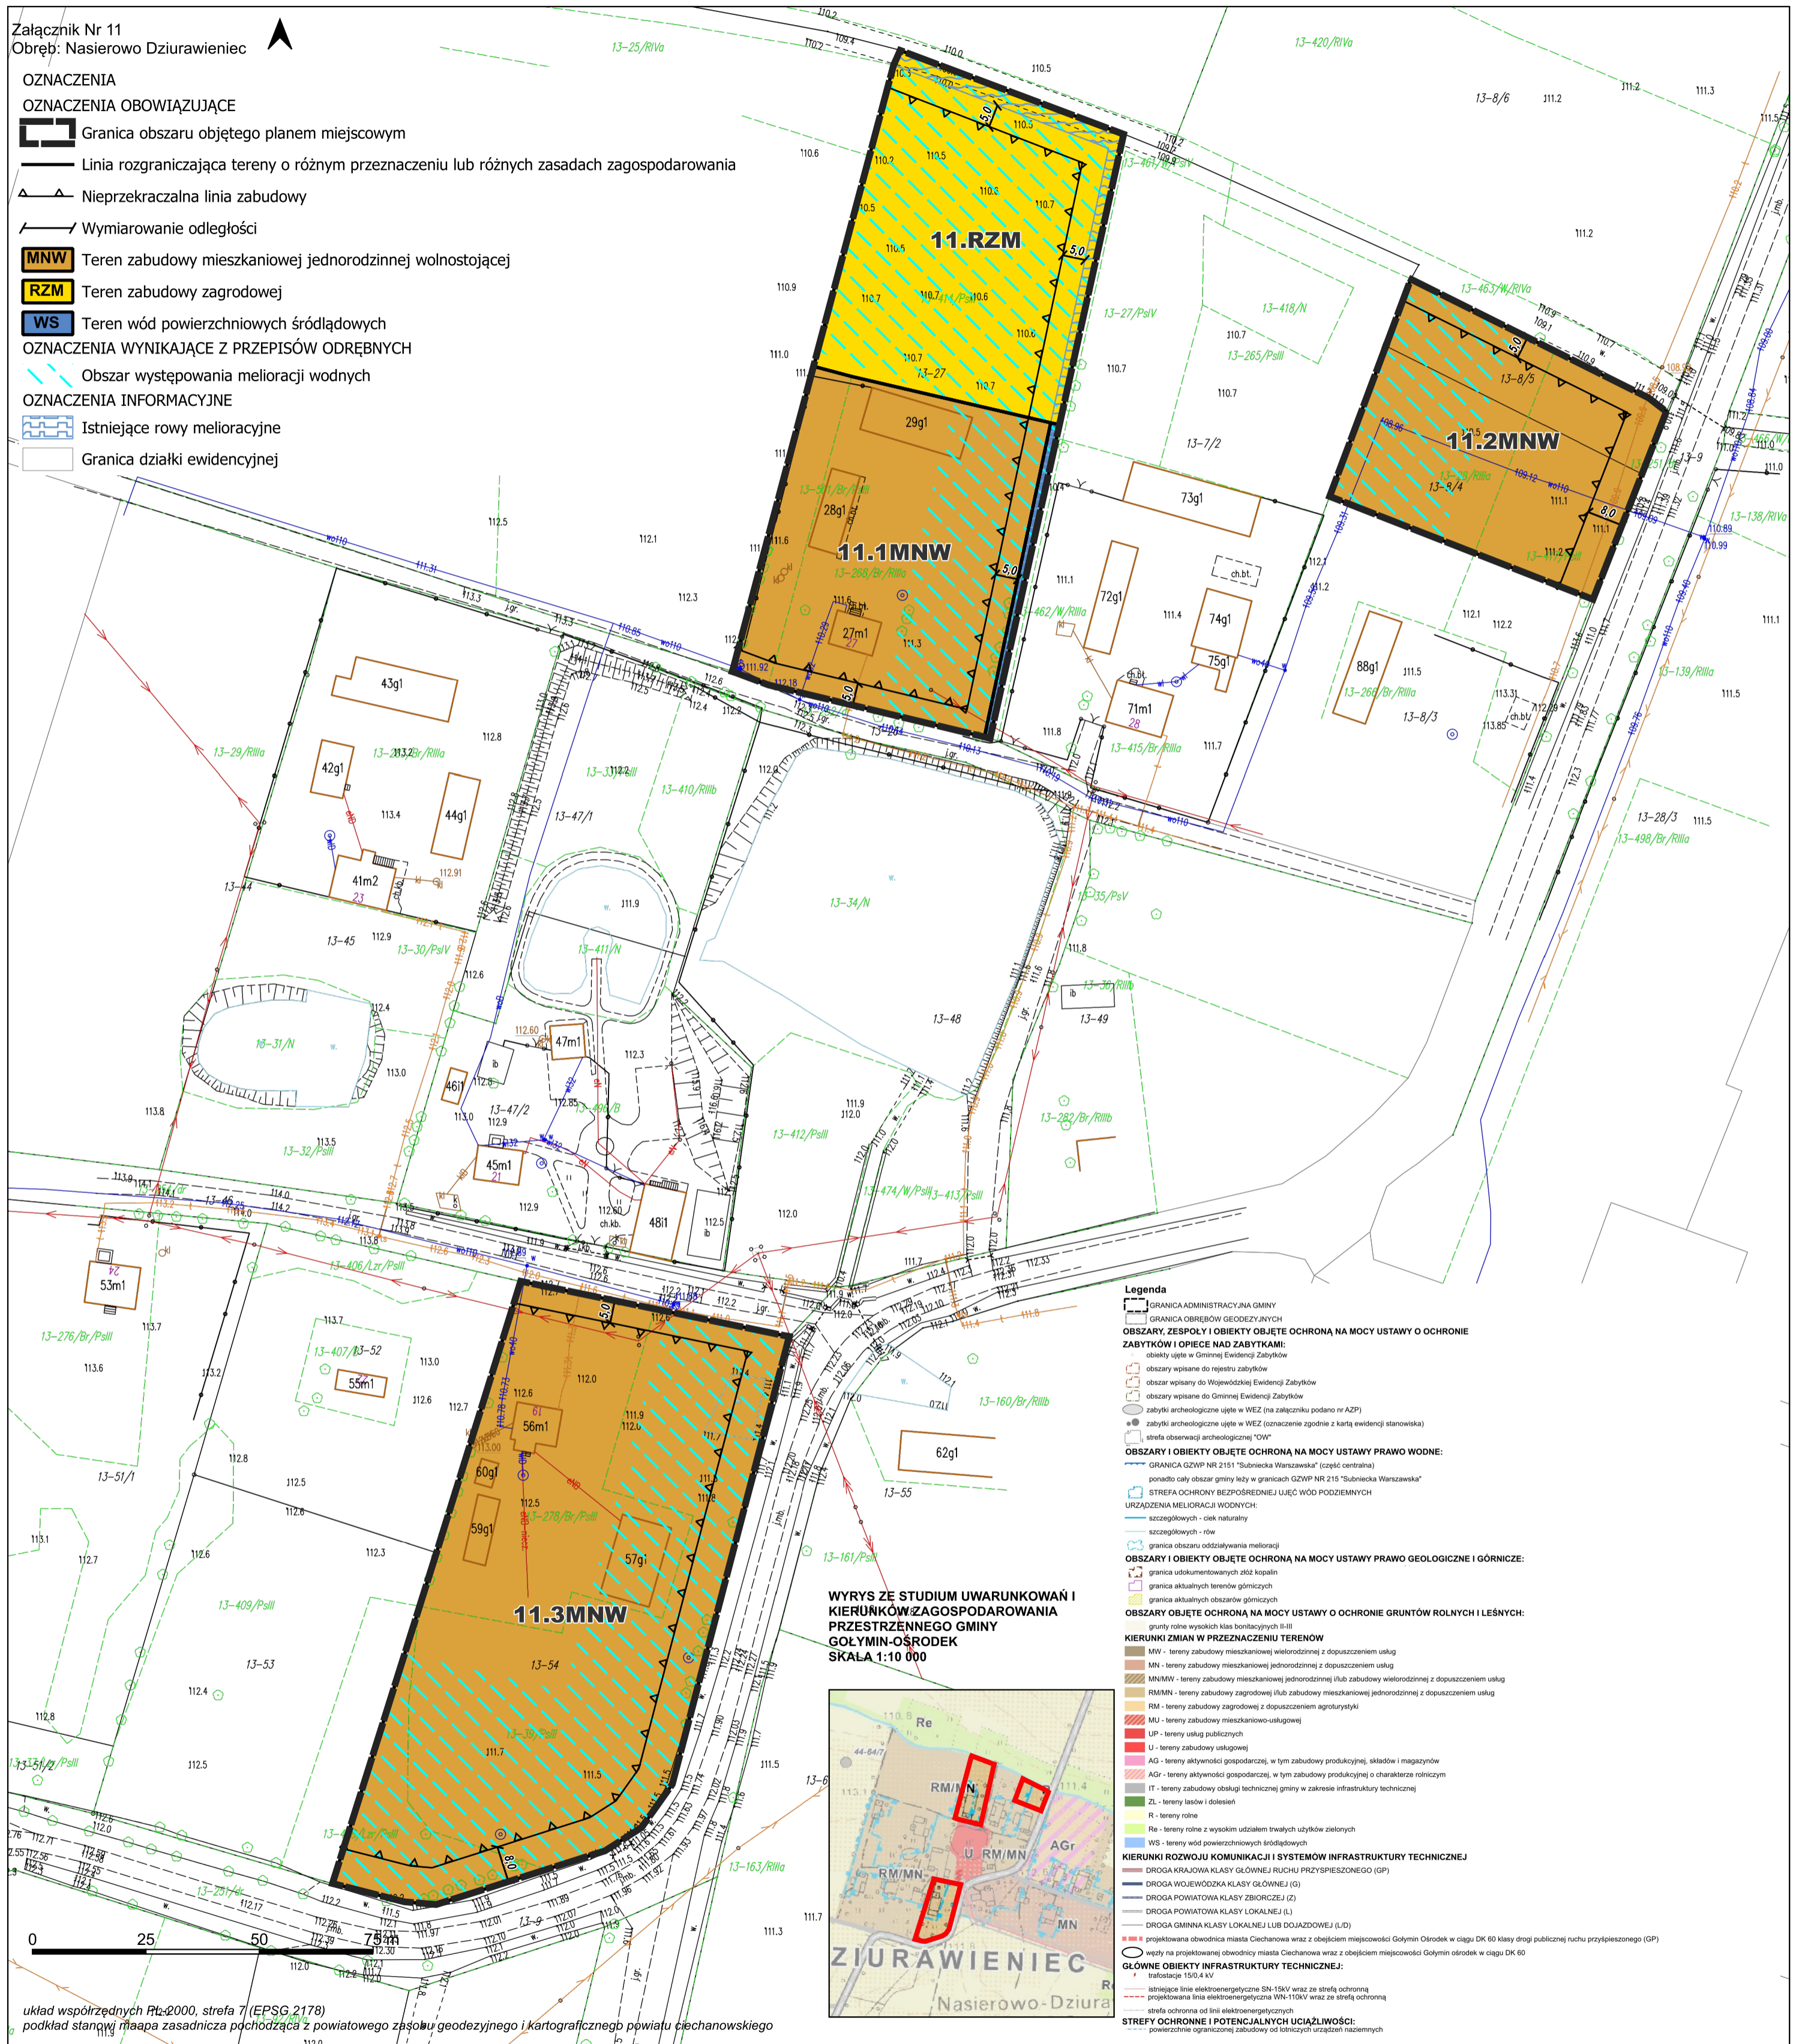
**MIEJSKOWY PLAN ZAGOSPODAROWANIA PRZESTRZENNEGO GMINY GOŁYMIN-OŚRODEK
W GRANICACH ADMINISTRACYJNYCH GMINY GOŁYMIN-OŚRODEK
SKALA 1:1000**

Załącznik Nr 11
Obręb: Nasierowo Dziurawieniec

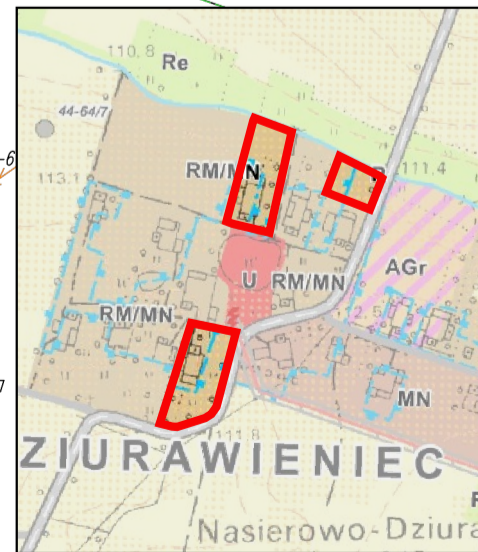
OZNACZENIA

OZNACZENIA OBOWIĄZUJĄCE

-  Granica obszaru objętego planem miejscowym
-  Linia rozgraniczająca tereny o różnym przeznaczeniu lub różnych zasadach zagospodarowania
-  Nieprzekraczalna linia zabudowy
-  Wymiarowanie odległości
-  **MNW** Teren zabudowy mieszkaniowej jednorodzinnej wolnostojącej
-  **RZM** Teren zabudowy zagrodowej
-  **WS** Teren wód powierzchniowych śródlądowych
- OZNACZENIA WYNIKAJĄCE Z PRZEPISÓW ODREBNYCH**
-  Obszar występowania melioracji wodnych
- OZNACZENIA INFORMACYJNE**
-  Istniejące rowy melioracyjne
-  Granica działki ewidencyjnej



**WYRYS ZE STUDIUM UWARUNKOWAŃ I
KIERUNKÓW ZAGOSPODAROWANIA
PRZESTRZENNEGO GMINY
GOŁYMIN-OŚRODEK
SKALA 1:10 000**



- Legenda**
-  GRANICA ADMINISTRACYJNA GMINY
 -  GRANICA OBROTOWEJ GEODEZYJNYCH
 - OBZARY, ZESPOŁY I OBIEKTY OBJĘTE OCHRONĄ NA MOCY USTAWY O OCHRONIE ZABYTKÓW I OPIECE NAD ZABYTKAMI:**
 -  obiekt objęty w Gminnej Ewidencji Zabytków
 -  obszar wpisany do rejestru zabytków
 -  obszar wpisany do Wojewódzkiej Ewidencji Zabytków
 -  obszar wpisany do Gminnej Ewidencji Zabytków
 -  zabytki archeologiczne ujęte w WEZ (na załączniku podano nr AZP)
 -  zabytki archeologiczne ujęte w WEZ (oznaczenie zgodnie z kartą ewidencji stanowiska)
 -  strefa obserwacji archeologicznej "OW"
 - OBZARY I OBIEKTY OBJĘTE OCHRONĄ NA MOCY USTAWY PRAWO WODNE:**
 -  GRANICA GZWP NR 2151 "Subiecka Warszawska" (część centralna)
 - ponadto cały obszar gminy leży w granicach GZWP NR 215 "Subiecka Warszawska"
 -  STREFA OCHRONY BEZPOŚREDNIEJ UJEĆ WÓD PODZIEMNYCH
 - URZĄDZENIA MELIORACJI WODNYCH:**
 -  szczegółowych - ciek naturalny
 -  szczegółowych - row
 -  granica obszaru oddziaływania melioracji
 - OBZARY I OBIEKTY OBJĘTE OCHRONĄ NA MOCY USTAWY PRAWO GEOLOGICZNE I GÓRNICZE:**
 -  granica udokumentowanych złóż kopalni
 -  granica aktualnych terenów górnictwa
 -  granica aktualnych obszarów górnictwa
 - OBZARY OBJĘTE OCHRONĄ NA MOCY USTAWY O OCHRONIE GRUNTÓW ROLNYCH I LEŚNYCH:**
 -  grunty rolne wysokich klas bonitacyjnych II-III
 - KIERUNKI ZMIAN W PRZEZNACZENIU TERENÓW**
 -  MNW - tereny zabudowy mieszkaniowej wielorodzinnej z dopuszczeniem usług
 -  MN - tereny zabudowy mieszkaniowej jednorodzinnej z dopuszczeniem usług
 -  MNMNW - tereny zabudowy mieszkaniowej jednorodzinnej i/lub zabudowy wielorodzinnej z dopuszczeniem usług
 -  RMNMN - tereny zabudowy zagrodowej i/lub zabudowy mieszkaniowej jednorodzinnej z dopuszczeniem usług
 -  RM - tereny zabudowy zagrodowej z dopuszczeniem agroturystyki
 -  MU - tereny zabudowy mieszkaniowo-usługowej
 -  UP - tereny usług publicznych
 -  U - tereny zabudowy usługowej
 - AG - tereny aktywności gospodarczej, w tym zabudowy produkcyjnej, składów i magazynów
 - AGr - tereny aktywności gospodarczej, w tym zabudowy produkcyjnej o charakterze rolniczym
 - IT - tereny zabudowy obsługi technicznej gminy w zakresie infrastruktury technicznej
 - ZL - tereny lasów i drzewostanów
 - R - tereny rolne
 - Re - tereny rolne z wysokim udziałem trwałych użytków zielonych
 - WS - tereny wód powierzchniowych śródlądowych
 - KIERUNKI ROZWOJU KOMUNIKACJI I SYSTEMÓW INFRASTRUKTURY TECHNICZNEJ**
 - DROGA KRAJOWA KLASY GŁÓWNEJ RUCHU PRZYSPIESZONEGO (GP)
 - DROGA WOJEWÓDZKA KLASY GŁÓWNEJ (G)
 - DROGA POWIATOWA KLASY ZBIORCZEJ (Z)
 - DROGA POWIATOWA KLASY LOKALNEJ (L)
 - DROGA GMINNA KLASY LOKALNEJ LUB DOJAZDOWEJ (L/D)
 - linia kolejowa odcinka 1500 m z odcinkiem miejscowości Gołymin Ośrodek w ciągu DK 60 klasy drogi publicznej ruchu przyspieszonego (GP)
 - węzły na projektowanej obwodnicy miasta Ciechanowa wraz z odcinkiem miejscowości Gołymin Ośrodek w ciągu DK 60
 - GŁÓWNE OBIEKTY INFRASTRUKTURY TECHNICZNEJ:**
 - trafilacje 150,4 kV
 - istniejące linie elektroenergetyczne SN-15kV wraz ze strefą ochronną
 - projektowana linia elektroenergetyczna WN-110kV wraz ze strefą ochronną
 - strefa ochronna od linii elektroenergetycznych
 - STREFY OCHRONNE I POTENCJALNYCH UCIAŻLIWOŚCI:**
 - powierzchnie ograniczonej zabudowy od lotniczych urządzeń naziemnych

układ współrzędnych PL-2000, strefa 7 (EPSG 2178)
podkład stanowią mapa zasadnicza pochodząca z powiatowego zasobu geodezyjnego i kartograficznego powiatu ciechanowskiego